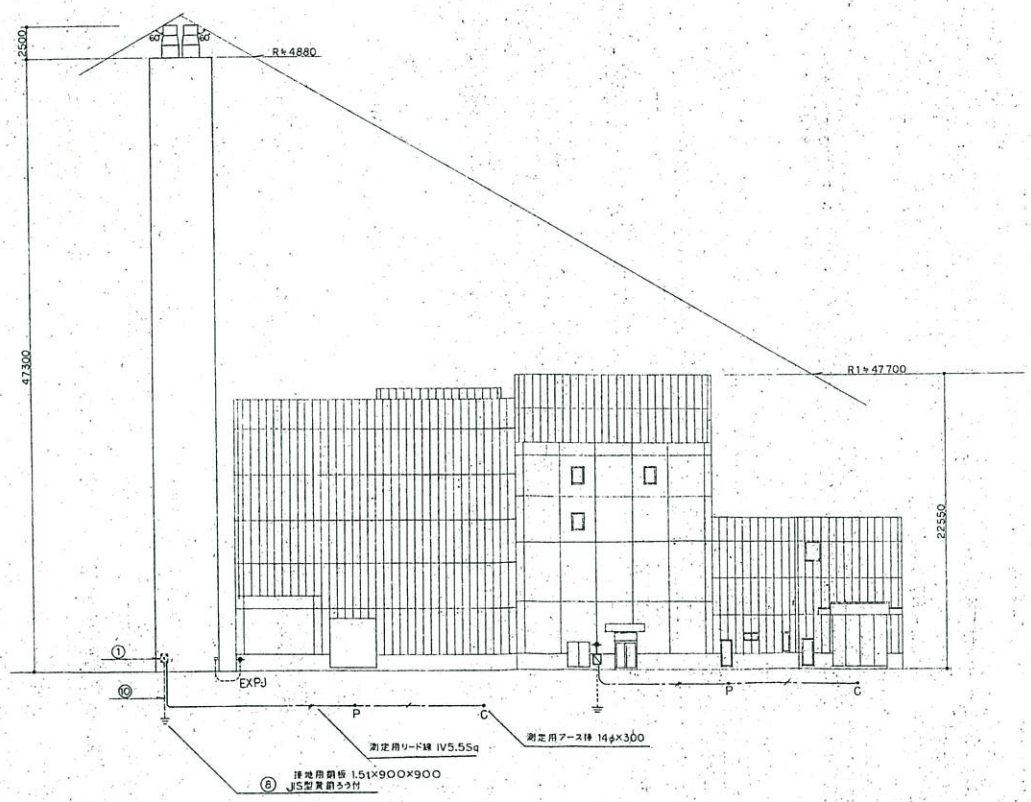

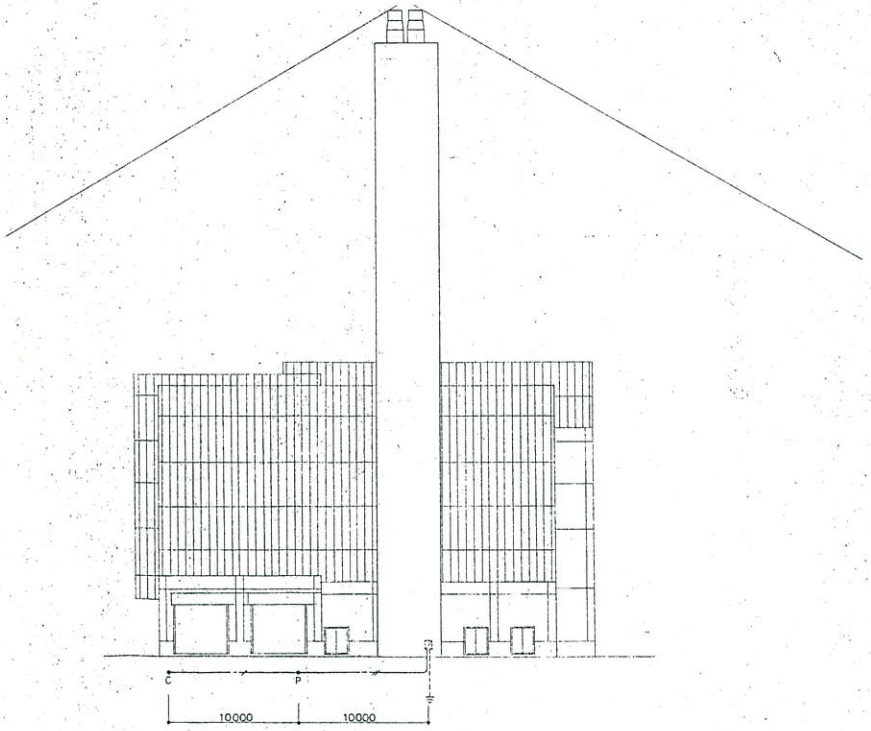

尺度 1/200	工事名称 ごみ焼却処理施設建設工事 粗大ごみ処理施設建設工事	図面名称 避雷設備図 (3)		E	44
作成日	部長	図面番号 7-7007-841441			

出図先

試験用端子函 2P 露出用(BOX.PL黄銅.PC端子付)
(TBAS 1A)

①

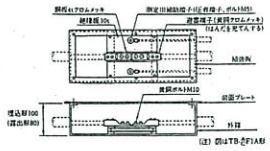

導線引出金物 鉄筋用

②

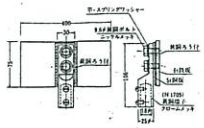

接続端子ボックス

③

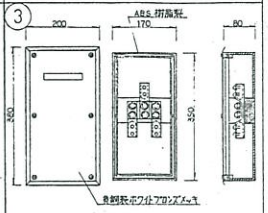

導線引出金物 鉄骨用

④

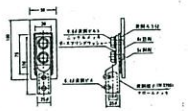

導線取付金物

⑤

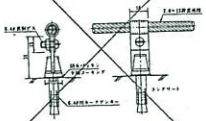

VE管取付金物

⑥

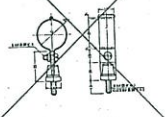

避雷設備取合部

⑦

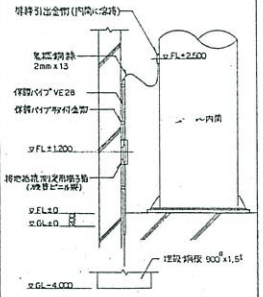

接地用鋼板 1.5t×900×900

⑧

JIS型黄銅ろう付

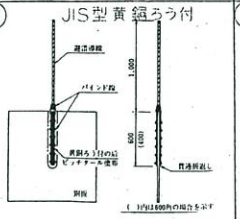

埋設省型LP1突針

⑨

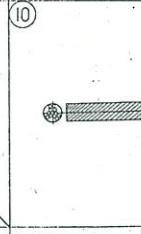

2.0×13 避雷導線

⑩

導線取付金物

⑪

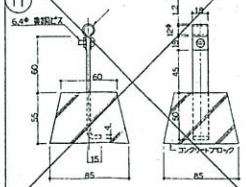

尺度 ――	工事名称 ごみ焼却処理施設建設工事 / 旧大ごみ処理施設建設工事	図面名称 避雷設備図 (4)	E・45
作成日	縮尺	図面番号 77007―841451	

出図先