配　置　図

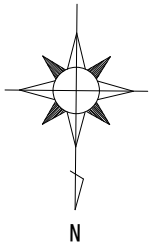

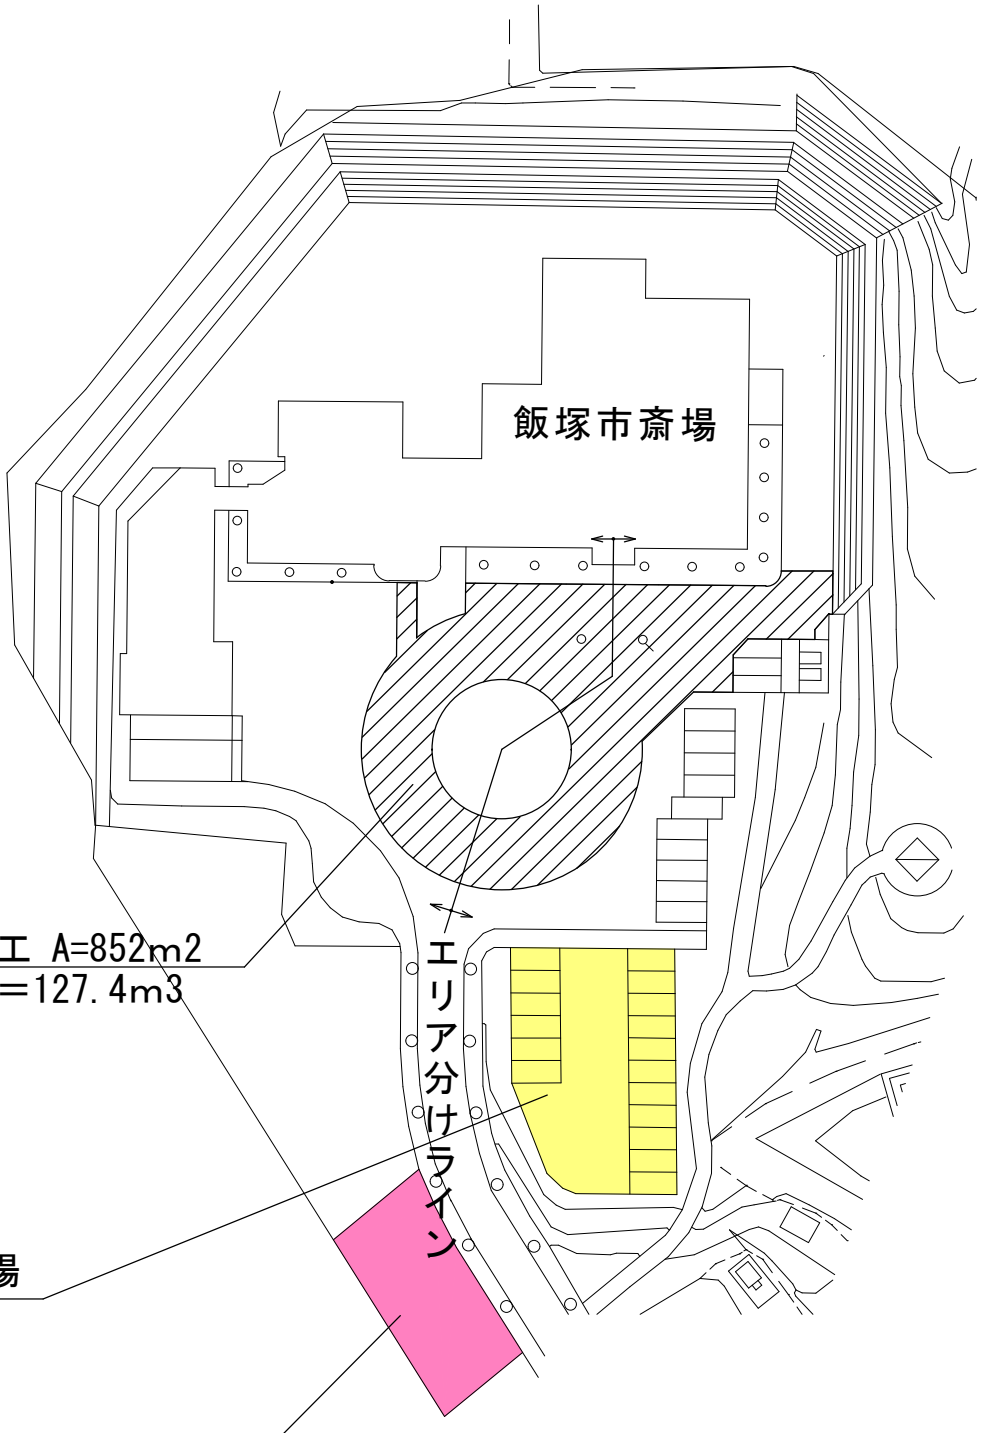

アスファルト舗装工 A=852m2
構造物取壊し V＝127.4m3

斎場利用者駐車場

作業用車両置き場

配置図　No scale