


位置図

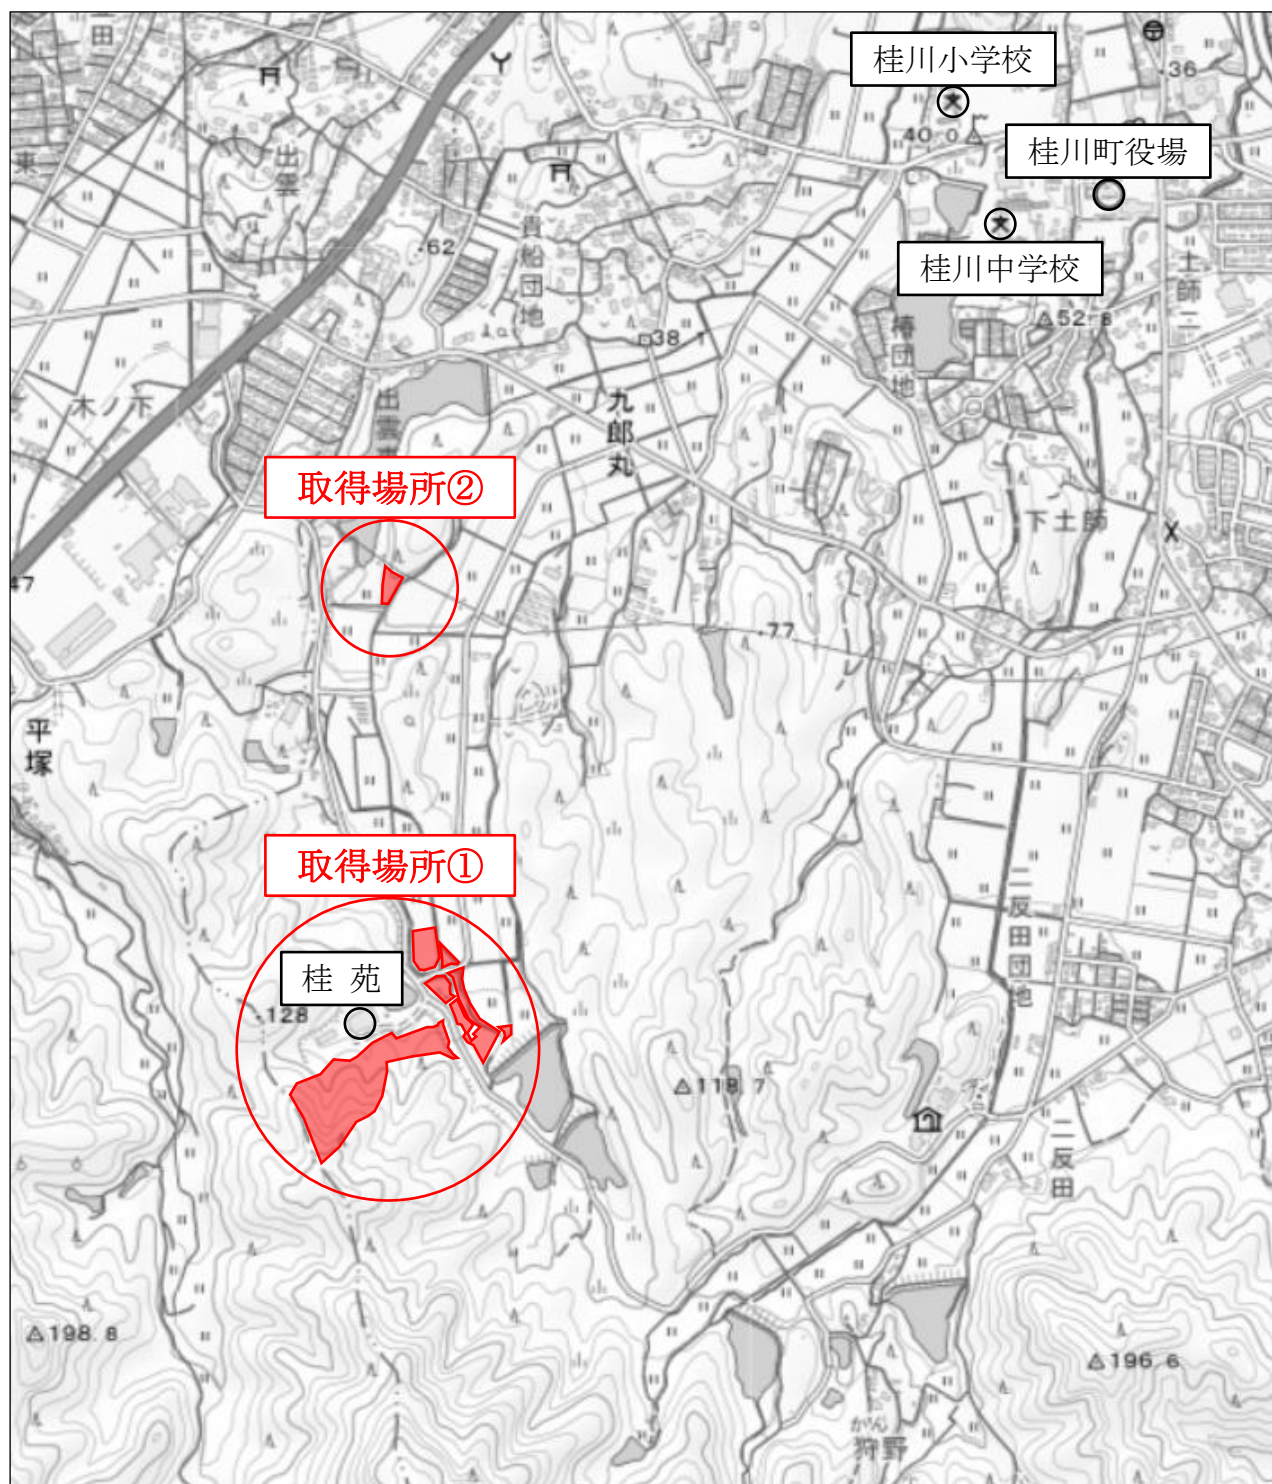

※①新清掃工場及び余熱利用施設建設用地

※②新清掃工場受電設備建設用地